PROFIL PODŁUŻNY OBWODNICY
63+848 - 65+000

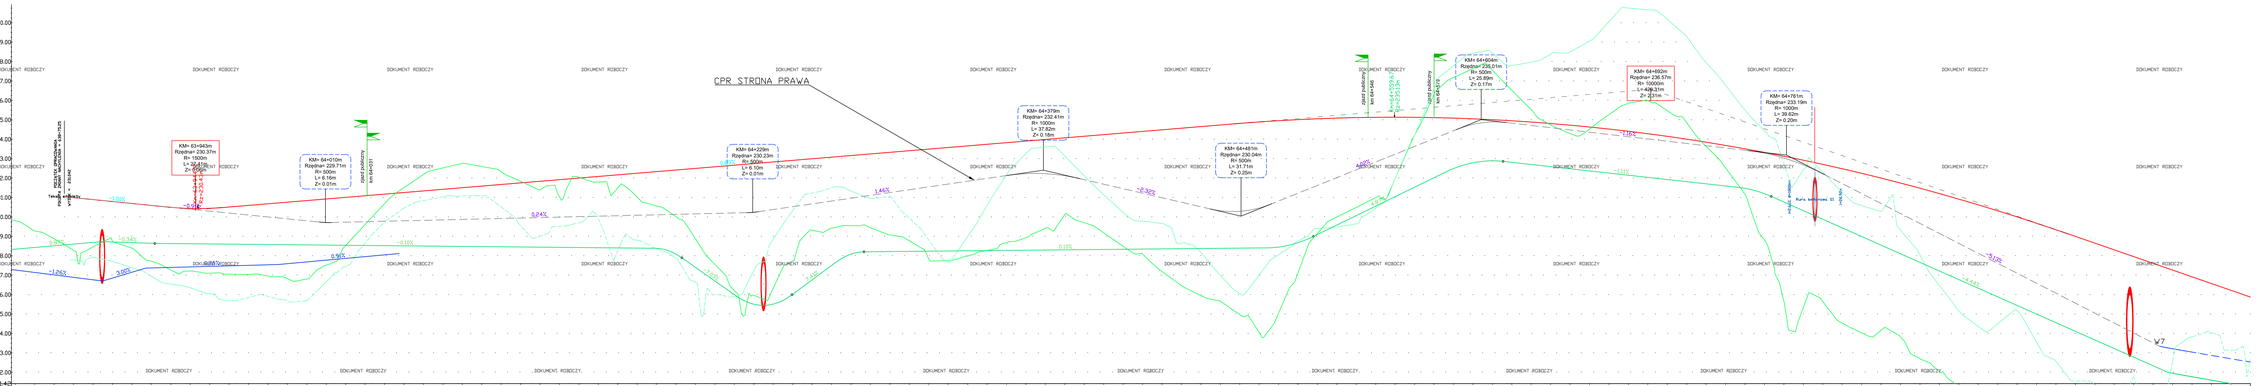
CPR STRONA PRAWA
KM+ 63+943m
Rzędna= 230.37m
R= 1500m
L= 30.47m
Z= 0.50m
KM+ 64+010m
Rzędna= 229.71m
R= 500m
L= 6.16m
Z= 0.01m
KM+ 64+229m
Rzędna= 230.23m
R= 500m
L= 6.10m
Z= 0.01m
KM+ 64+379m
Rzędna= 232.41m
R= 1000m
L= 37.82m
Z= 0.18m
KM+ 64+485m
Rzędna= 230.04m
R= 1000m
L= 31.71m
Z= 0.25m
KM+ 64+604m
Rzędna= 236.01m
R= 500m
L= 25.89m
Z= 0.17m
KM+ 64+652m
Rzędna= 236.57m
R= 1000m
L= 48.23m
Z= 0.23m
KM+ 64+761m
Rzędna= 233.19m
R= 1000m
L= 39.62m
Z= 0.20m
Tangens wejściowy = 0.00%
Tangens wyjściowy = -1.00%
Tangens wejściowy = -1.00%
Tangens wyjściowy = 0.00%
Tangens wejściowy = 0.00%
Tangens wyjściowy = 1.00%
Tangens wejściowy = 1.00%
Tangens wyjściowy = 0.00%