DOKUMENT ROBOCZY

PROFIL PODŁUŻNY OBWODNICY
64+950 - 66+050

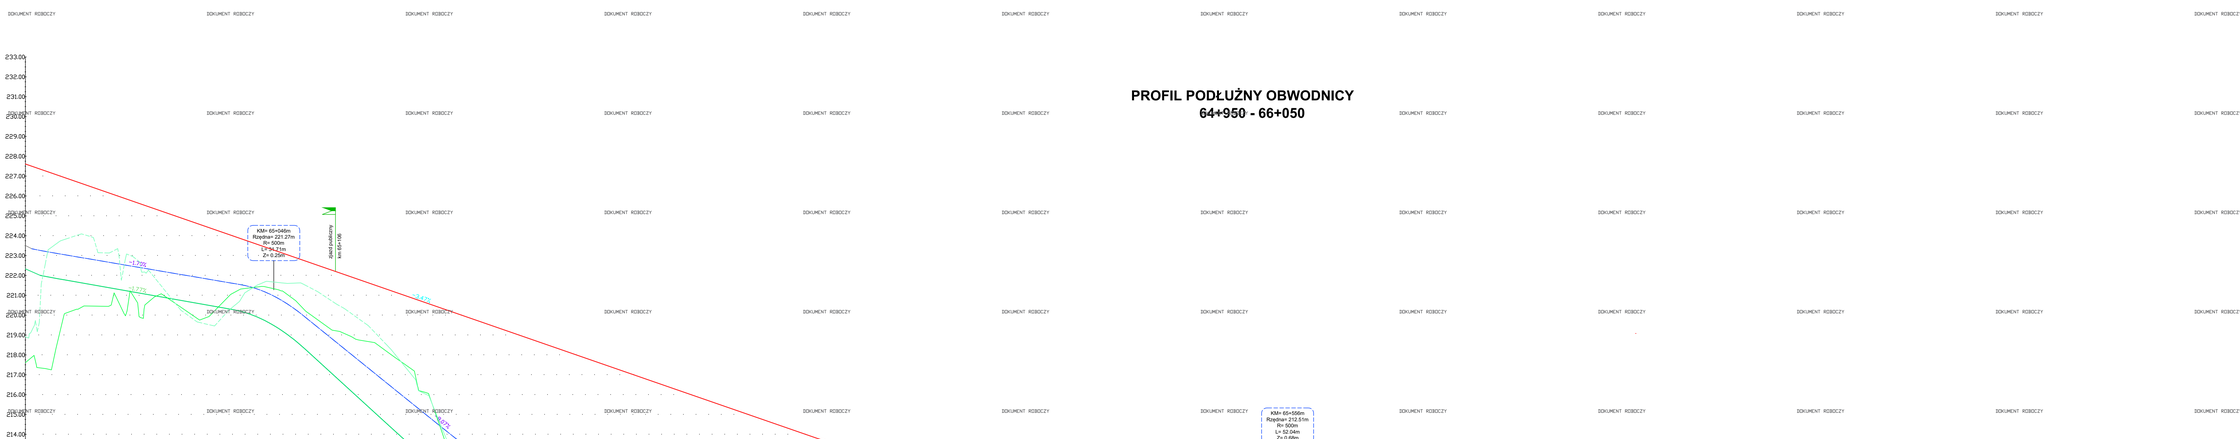

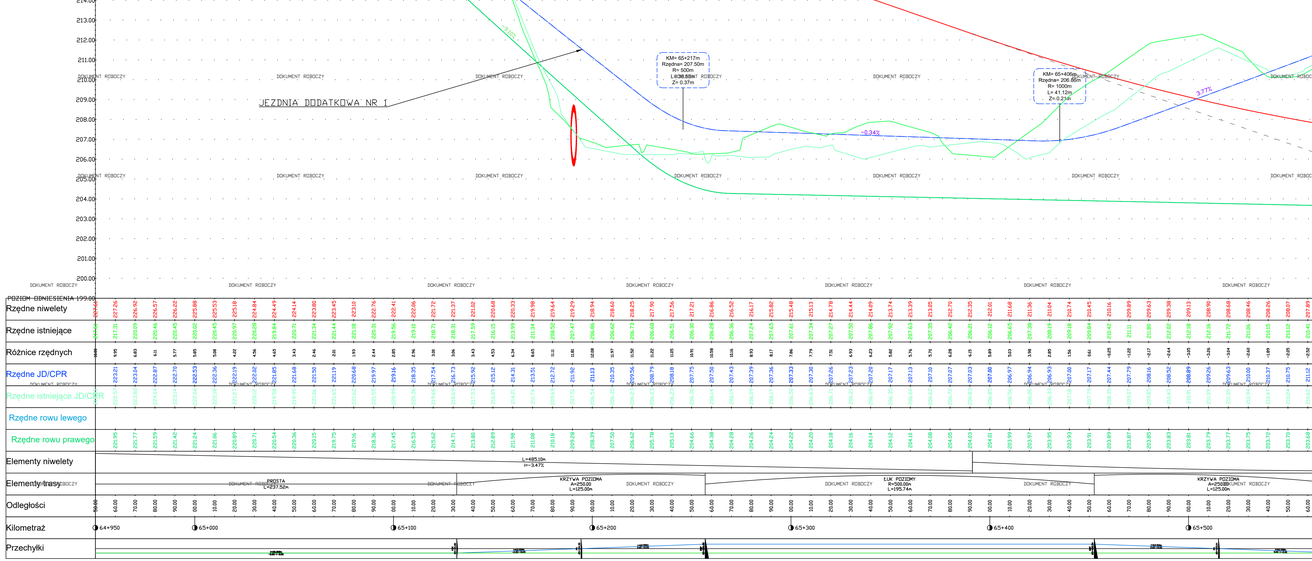

LEGENDA

- NIWELETA OSI JEZDNI
- NIWELETA OSI JEZDNI DODATKOWEJ
- NIWELETA DASZKU PIESZO-ROWEROWEGO
- TERENU ISTNIEJĄCY W OSI PROJEKTOWANEJ JEZDNI DODATKOWEJ/CPR
- NIWELETA PROJEKTOWANEGO ROWU PRAWEGO
- NIWELETA PROJEKTOWANEGO ROWU LEWEGO
- LOKALIZACJA PROJEKTOWANYCH ZJAZDÓW
- OPIS GEOMETRII ŁUKU POZIOMEGO OSI GŁÓWNEJ
- OPIS GEOMETRII ŁUKU POZIOMEGO JEZDNI DODATKOWEJ/CIĄGU PIESZO-ROWEROWEGO
- PROJEKTOWANY PUNKT WYSOKI
- PROJEKTOWANY PUNKT NISKI

Inwestor:

Województwo Pomorskie
ul. Okopowa 21/27, 80-810 Gdańsk
w imieniu którego działa
Zarząd Dróg Wojewódzkich w Gdańsku
ul. Mostowa 11a, 80-778 Gdańsk

Jednostka projektowa:

ARKAS-PROJEKT
ARKAS-PROJEKT
ul. Piłsudskiego 70A, 10-450 Olsztyn, tel: (+089) 532 45 00, fax: (+089) 532 45 13

Numer sprawy: 571/2020-2022

Nazwa dokumentacji:

Opracowanie dokumentacji projektowej "Budowa Obwodnicy Kartuz - etap II"

Tytuł rysunku:

Profil Podłużny

Branża:

Drogowa

Projektant: mgr inż. Arkadiusz Obidziński — w specjalności drogowej WAM/0001/PODO/08 — Podpis:

Projektant: mgr inż. Krystian Obidziński — w specjalności drogowej WAM/0006/PODO/09 — Podpis:

Nr umowy: 373-ARKAS/OLS/2020 | Projektował: PB | Data: 04.2022 | Skala: 1:100 / 1:1000 | Nr rys.: 3.2