PROFIL PODŁUŻNY OBWODNICY
66+000 - 67+050

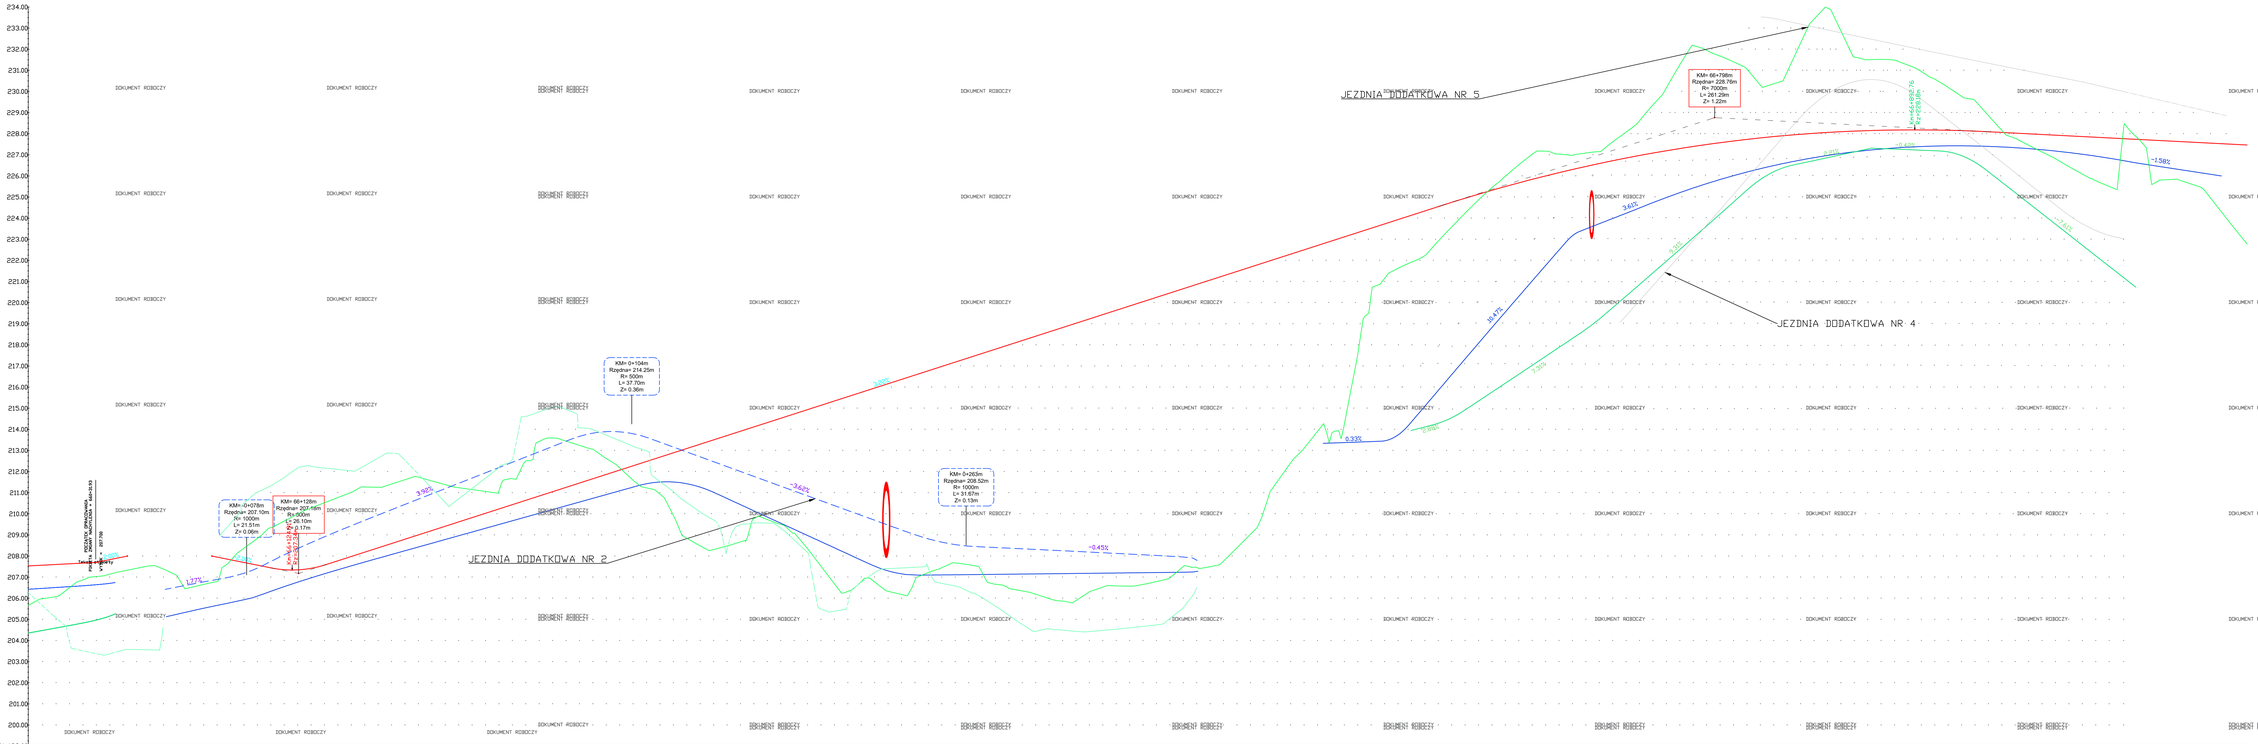

POZIOM ODNIESIENIA 199.000

Rzędne niwelety	
Rzędne istniejące	
Różnice rzędnych	
Rzędne JD/CPR	
Rzędne istniejące JD/CPR	
Rzędne rowu lewego	
Rzędne rowu prawego	
Elementy niwelety	L=242.24m i=3.62% | L=15.00m i=0.00% | L=29.79m i=0.00% | L=19.21m i=0.00% | L=27.96m i=-2.00% | R=500.00m L=26.10m | L=524.42m i=3.00% | R=7000.00m L=262.29m | L=429.47m i=-0.51%
Elementy trasy	PROSTA L=471.66m | KRZYWA POZIOMA A=176.78 L=125.00m | ŁUK POZIOMY R=250.00m L=233.60m | KRZYWA POZIOMA A=176.78 L=125.00m | PROSTA L=19.33m | ŁUK POZIOMY R=400.00m L=258.78m
Odległości	0.00 10.00 20.00 30.00 40.00 50.00 60.00 70.00 80.00 90.00 100.00 10.00 20.00 30.00 40.00 50.00 60.00 70.00 80.00 90.00 100.00 10.00 20.00 30.00 40.00 50.00 60.00 70.00 80.00 90.00 100.00 10.00 20.00 30.00 40.00 50.00 60.00 70.00 80.00 90.00 100.00 10.00 20.00 30.00 40.00 50.00
Kilometraż	66+000 | 66+100 | 66+200 | 66+300 | 66+400 | 66+500 | 66+600 | 66+700 | 66+800 | 66+900 | 67+000 | 67+050
Przechyłki	

NIWELETA OSI PIESZO-ROWEROWEGO
TEREN ISTNIEJĄCY W OSI PROJEKTOWANEJ JEZDNI DODATKOWEJ/CPR
NIWELETA PROJEKTOWANEGO ROWU PRAWEGO
NIWELETA PROJEKTOWANEGO ROWU LEWEGO
LOKALIZACJA PROJEKTOWANYCH ZJAZDÓW
OPIS GEOMETRII LUKU POZIOMEGO OSI GŁÓWNEJ
OPIS GEOMETRII LUKU POZIOMEGO JEZDNI DODATKOWEJ/CIĄGU PIESZO-ROWEROWEGO
PROJEKTOWANY PUNKT WYSOKI
PROJEKTOWANY PUNKT NISKI

Inwestor:
Województwo Pomorskie
ul. Okopowa 21/27, 80-810 Gdańsk
w imieniu którego działa:
Zarząd Dróg Wojewódzkich w Gdańsku
ul. Mostowa 11a, 80-778 Gdańsk

Jednostka projektowa:
ARKAS-PROJEKT
ul. Pitsudskiego 70A, 10-450 Olsztyn, tel. (+089) 532 45 00, fax: (+089) 532 45 10

Numer sprawy:
571/2020-2022

Nazwa dokumentacji:
Opracowanie dokumentacji projektowej "Budowa Obwodnicy Kartuz - etap II"

Tytuł rysunku:
Profil Podłużny

Branża:
Drogowa

Projektował: mgr inż. Arkadiusz Obidziński	w specjalności drogowej WAM/0014/POOD/08	Podpis:
Projektował: mgr inż. Krystian Obidziński	w specjalności drogowej WAM/0096/POOD/09	Podpis:

Nr arch.: 073/ARKAS/OLS/2020	Stadium: PB	Data: 04.2022	Skala: 1:100/1:1000	Nr rys.: 3.3